TOKYO INTERNATIONAL GIFT SHOW

Sep.4-6,2013
Tokyo Big Sight

Hawai'i Pavilion

株式会社エキスポインターナショナル
EXPO INTERNATIONAL LTD.
Exhibition Coordination and Consulting Services

TOKYO INTERNATIONAL GIFT SHOW

FLOOR PLAN [S=1:100]

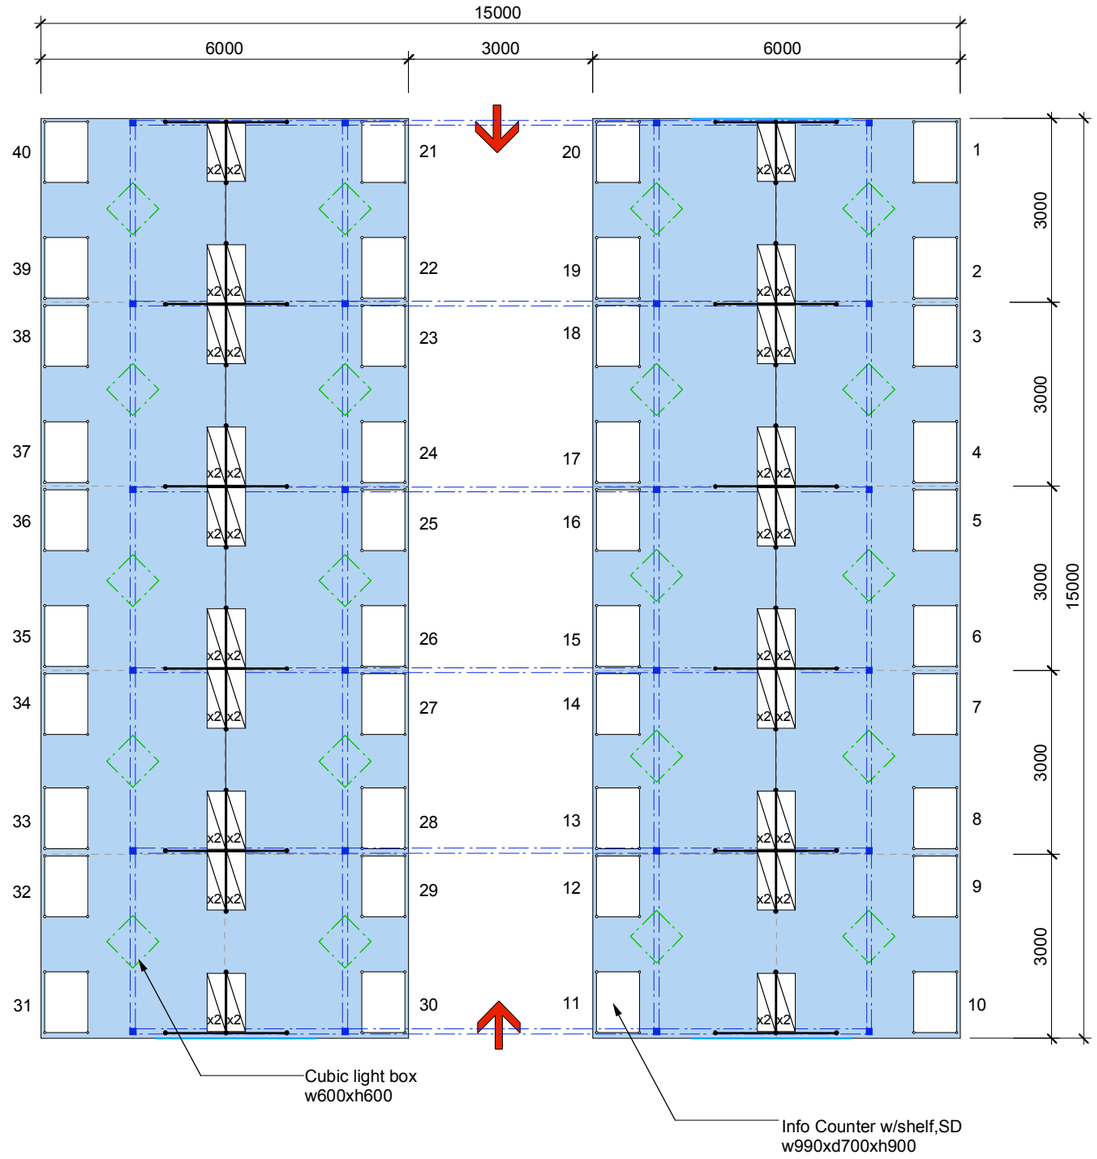

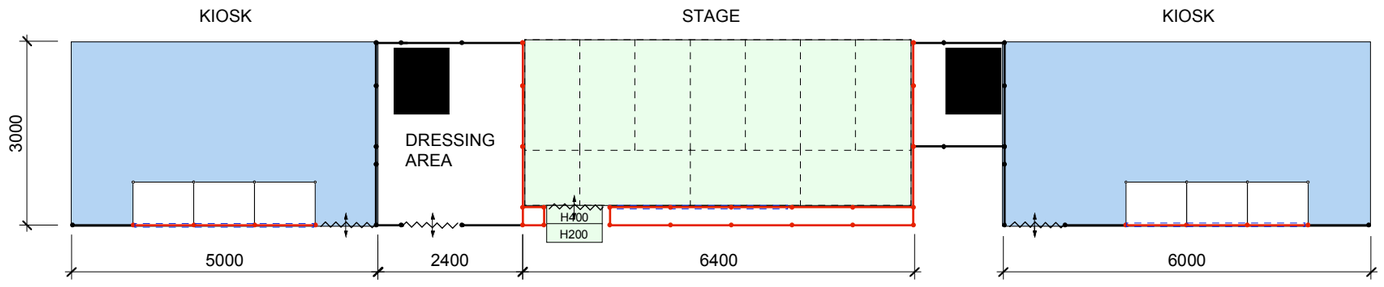

株式会社エキスポインターナショナル
EXPO INTERNATIONAL LTD.
Exhibition Coordination and Consulting Services

TOKYO INTERNATIONAL GIFT SHOW

ELECTRICAL PLAN [S=1:100]

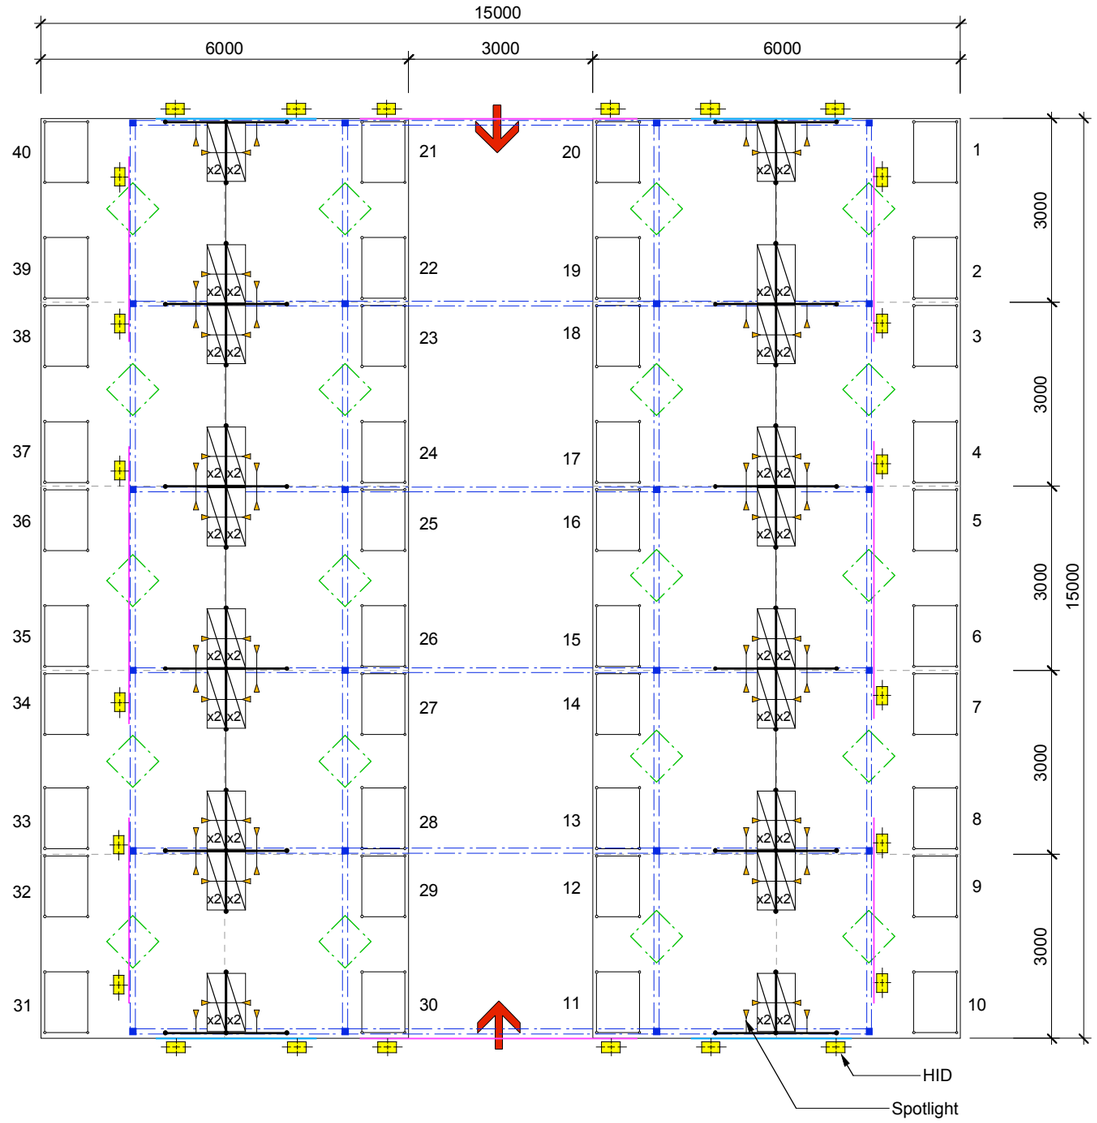

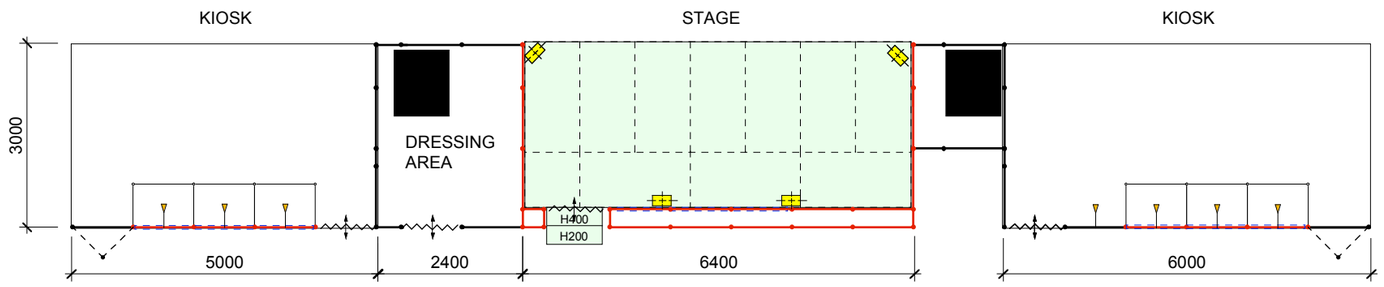

株式会社エキスポインターナショナル
EXPO INTERNATIONAL LTD.
Exhibition Coordination and Consulting Services

TOKYO INTERNATIONAL GIFT SHOW

STAGE, Floor Plan[S=1:80] / Image Sketch

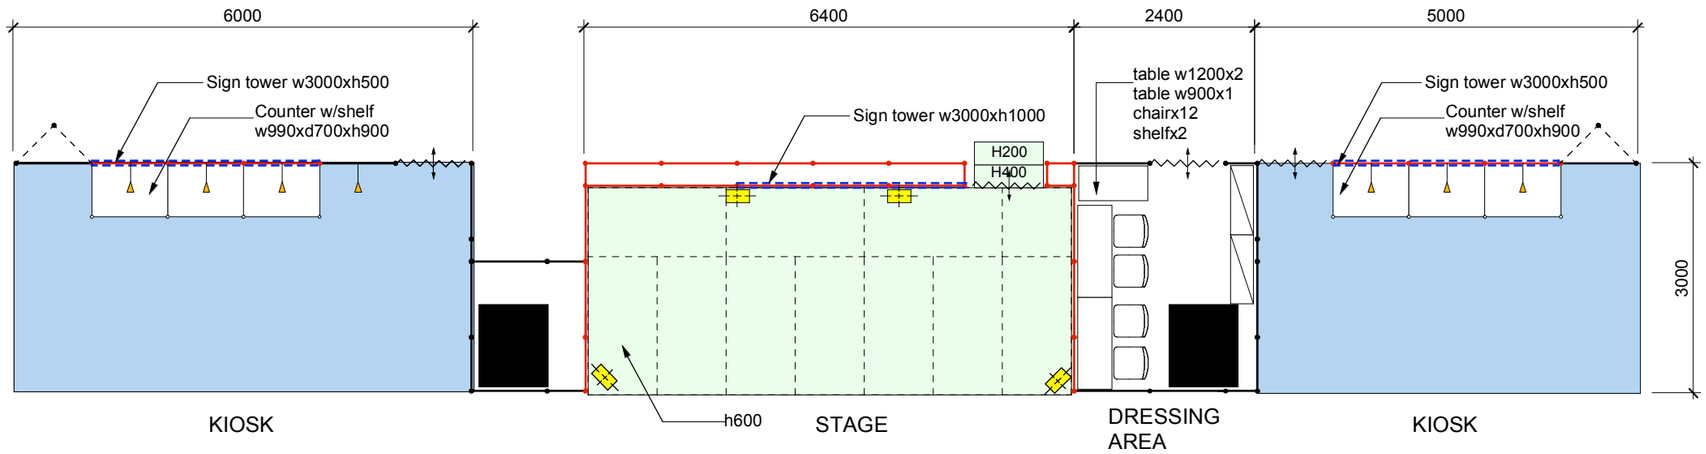

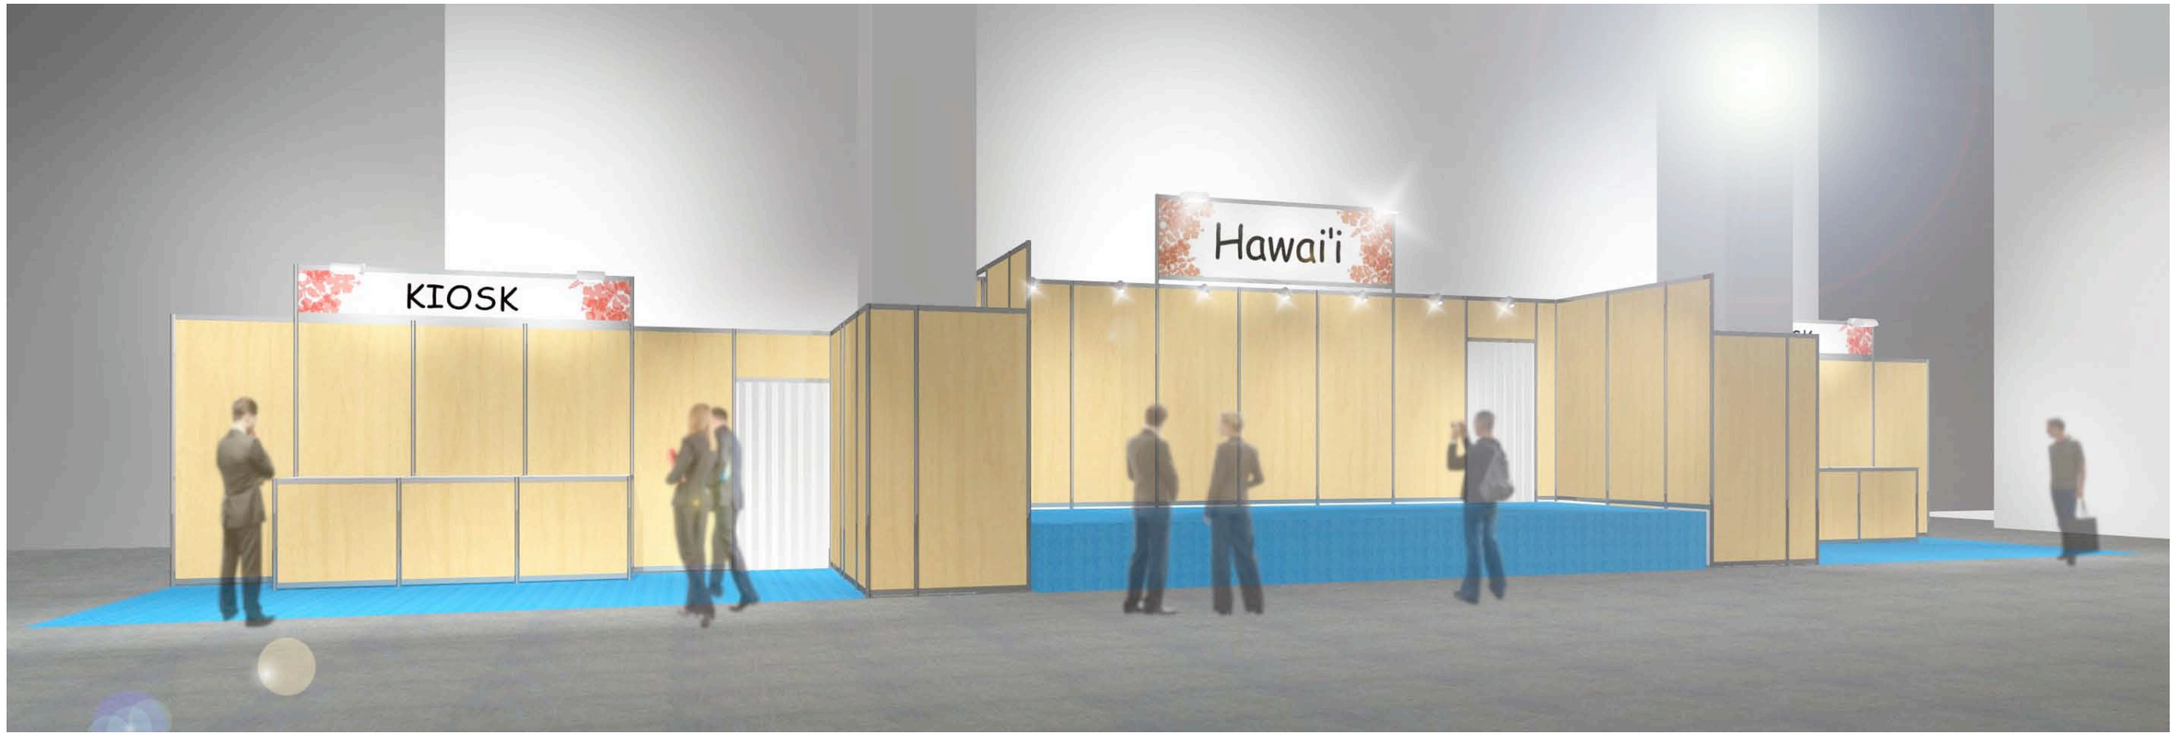

株式会社エキスポインターナショナル
EXPO INTERNATIONAL LTD.
Exhibition Coordination and Consulting Services

IMAGE SKETCH